


Terrace Room スクール形式 66席

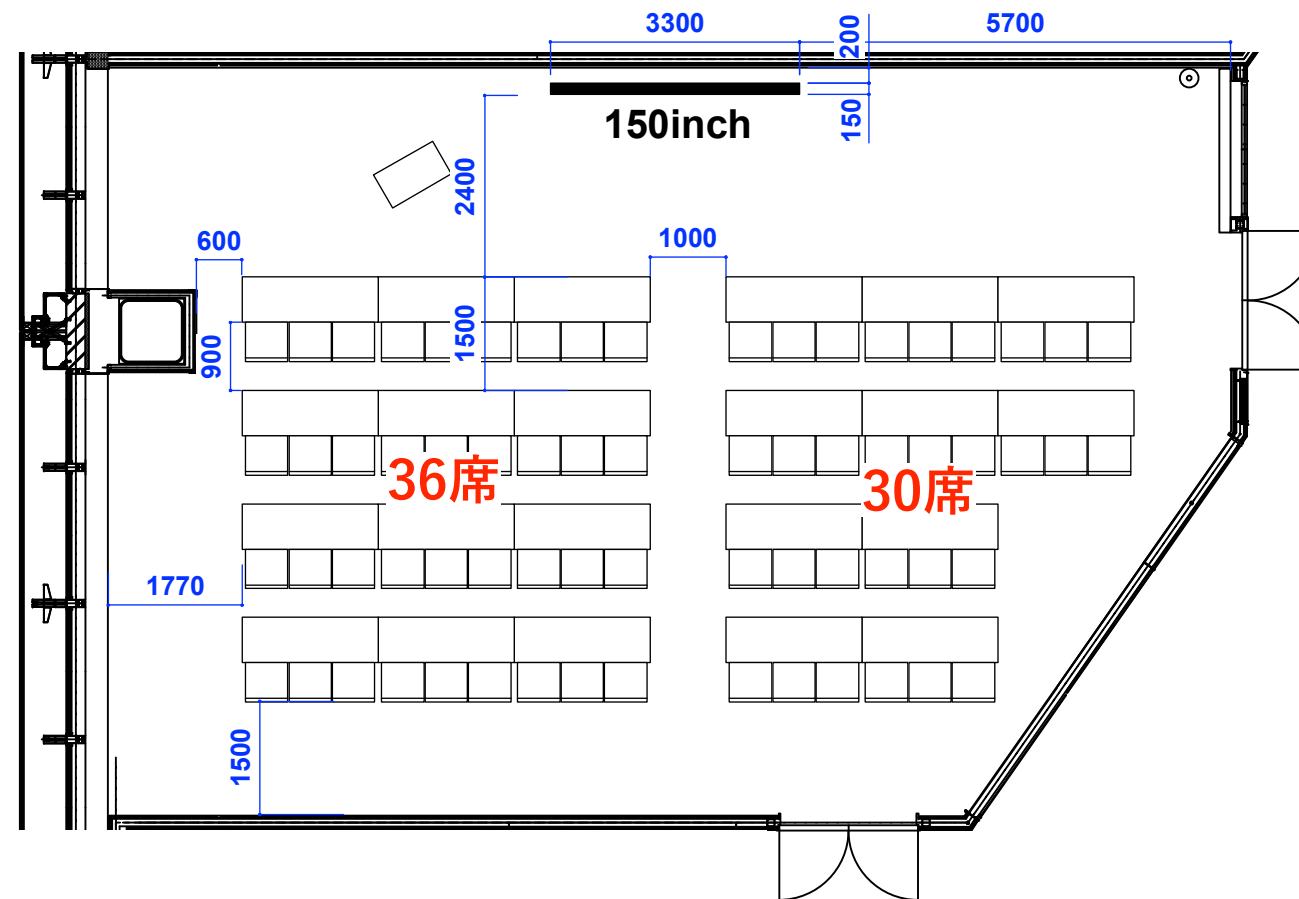

	事業名称 PROJECT TITLE	図面名称 DRAWING TITLE	縮尺 SCALE	作成日付 DATE DRAWN	訂正 REVISION	図面NO. SHEET NO.
	ONE FUKUOKA CONFERENCE HALL	Terrace Room (スクール)	S=1/100	2024.12.09	2024.08.21 08.22 08.29 08.30 09.03 09.04	
			確認 CHECKED	製図 DRAWN		
				J-Kumano		